




增建建筑物 ← 在建筑物

增建建筑物 ← 在建筑物

一 階 平 面 图



配置図

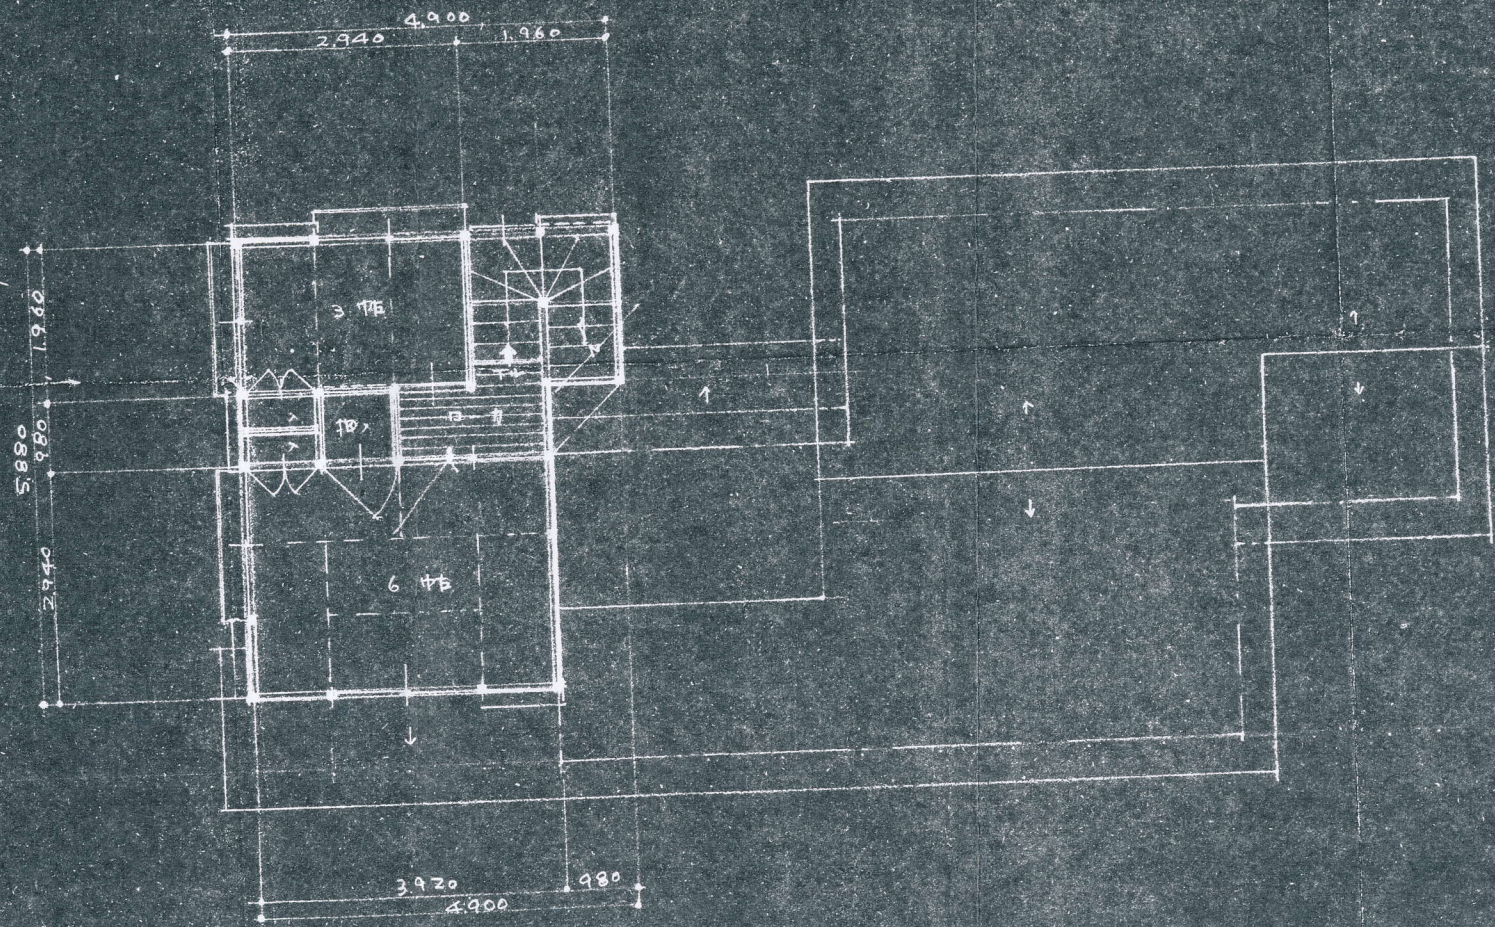

2階平面図