


地 70坪
 平家建住宅

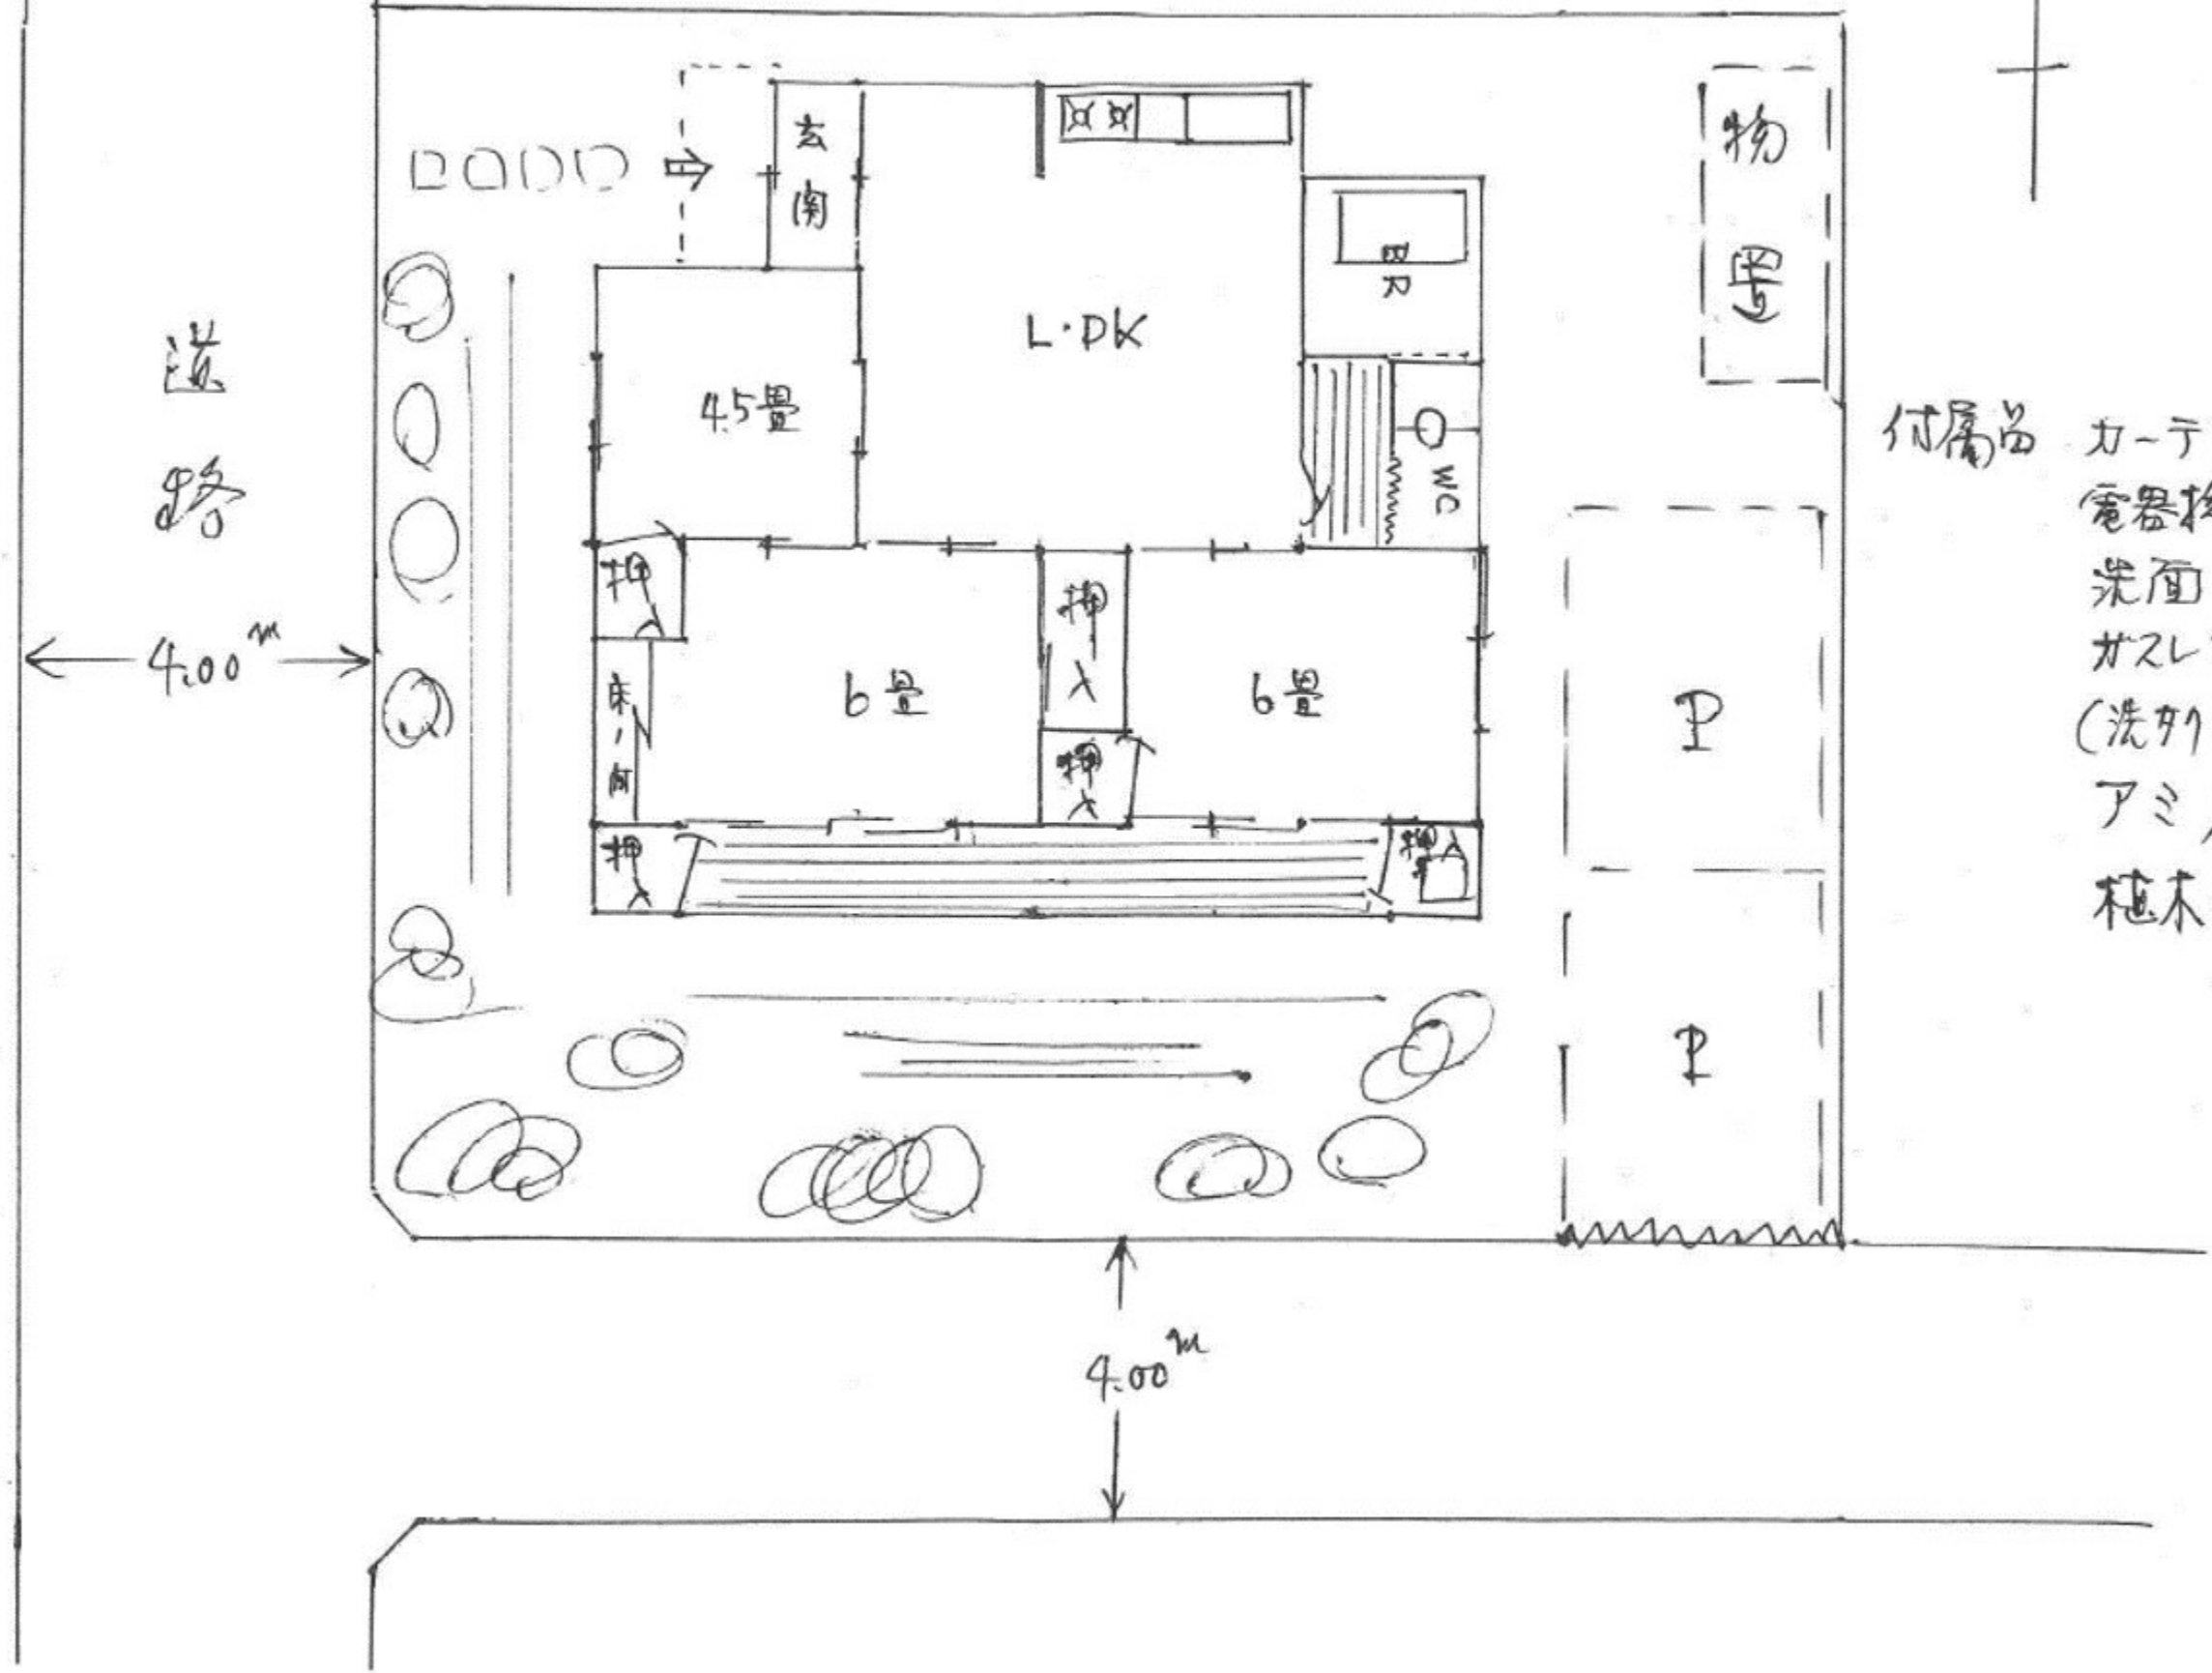

- 付属品
- カーテン
 - 電器機具
 - 洗面台
 - ガスレンジ
 - (洗剤機)
 - アミ戸
 - 植木類